


Reg.-Nr.:	2022B00751	Blatt: 2
Baubeginn:	01.08.2022	
Bauende:	09.09.2022	
Ortsteil:	Gächtingen	
Ort, Straße:	St. Johann	verschiedene Straßen
Firma:	Elektrobau Walz GmbH	

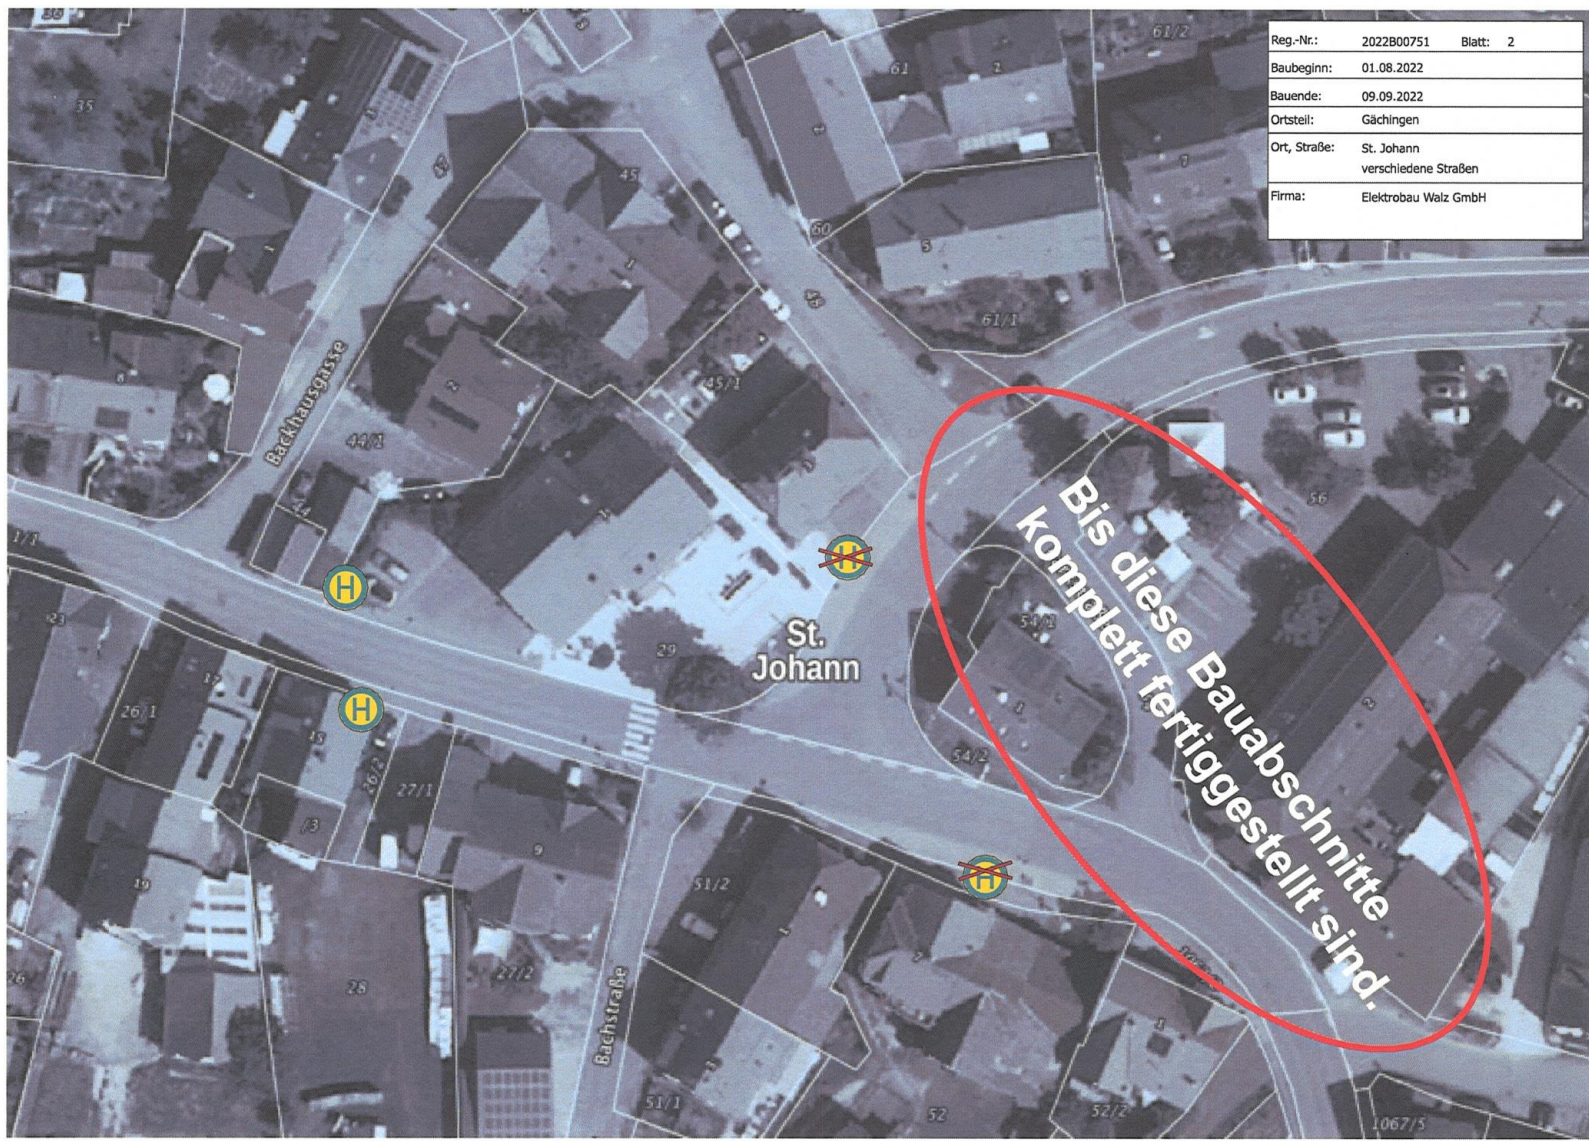

**Bis diese Bauabschnitte
komplett fertiggestellt sind.**